
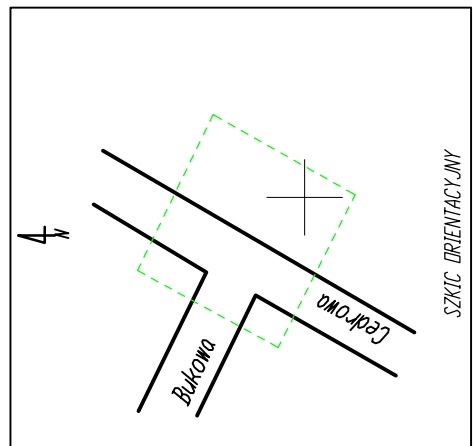


PROJEKT ZAGOSPODAROWANIA TERENU
BIAŁYSTOK, UL. CEDROWA
 Działka Nr ew. geod. 1082/3
 (obręb 2 - Wysoki Stoczek)
 skala 1:500

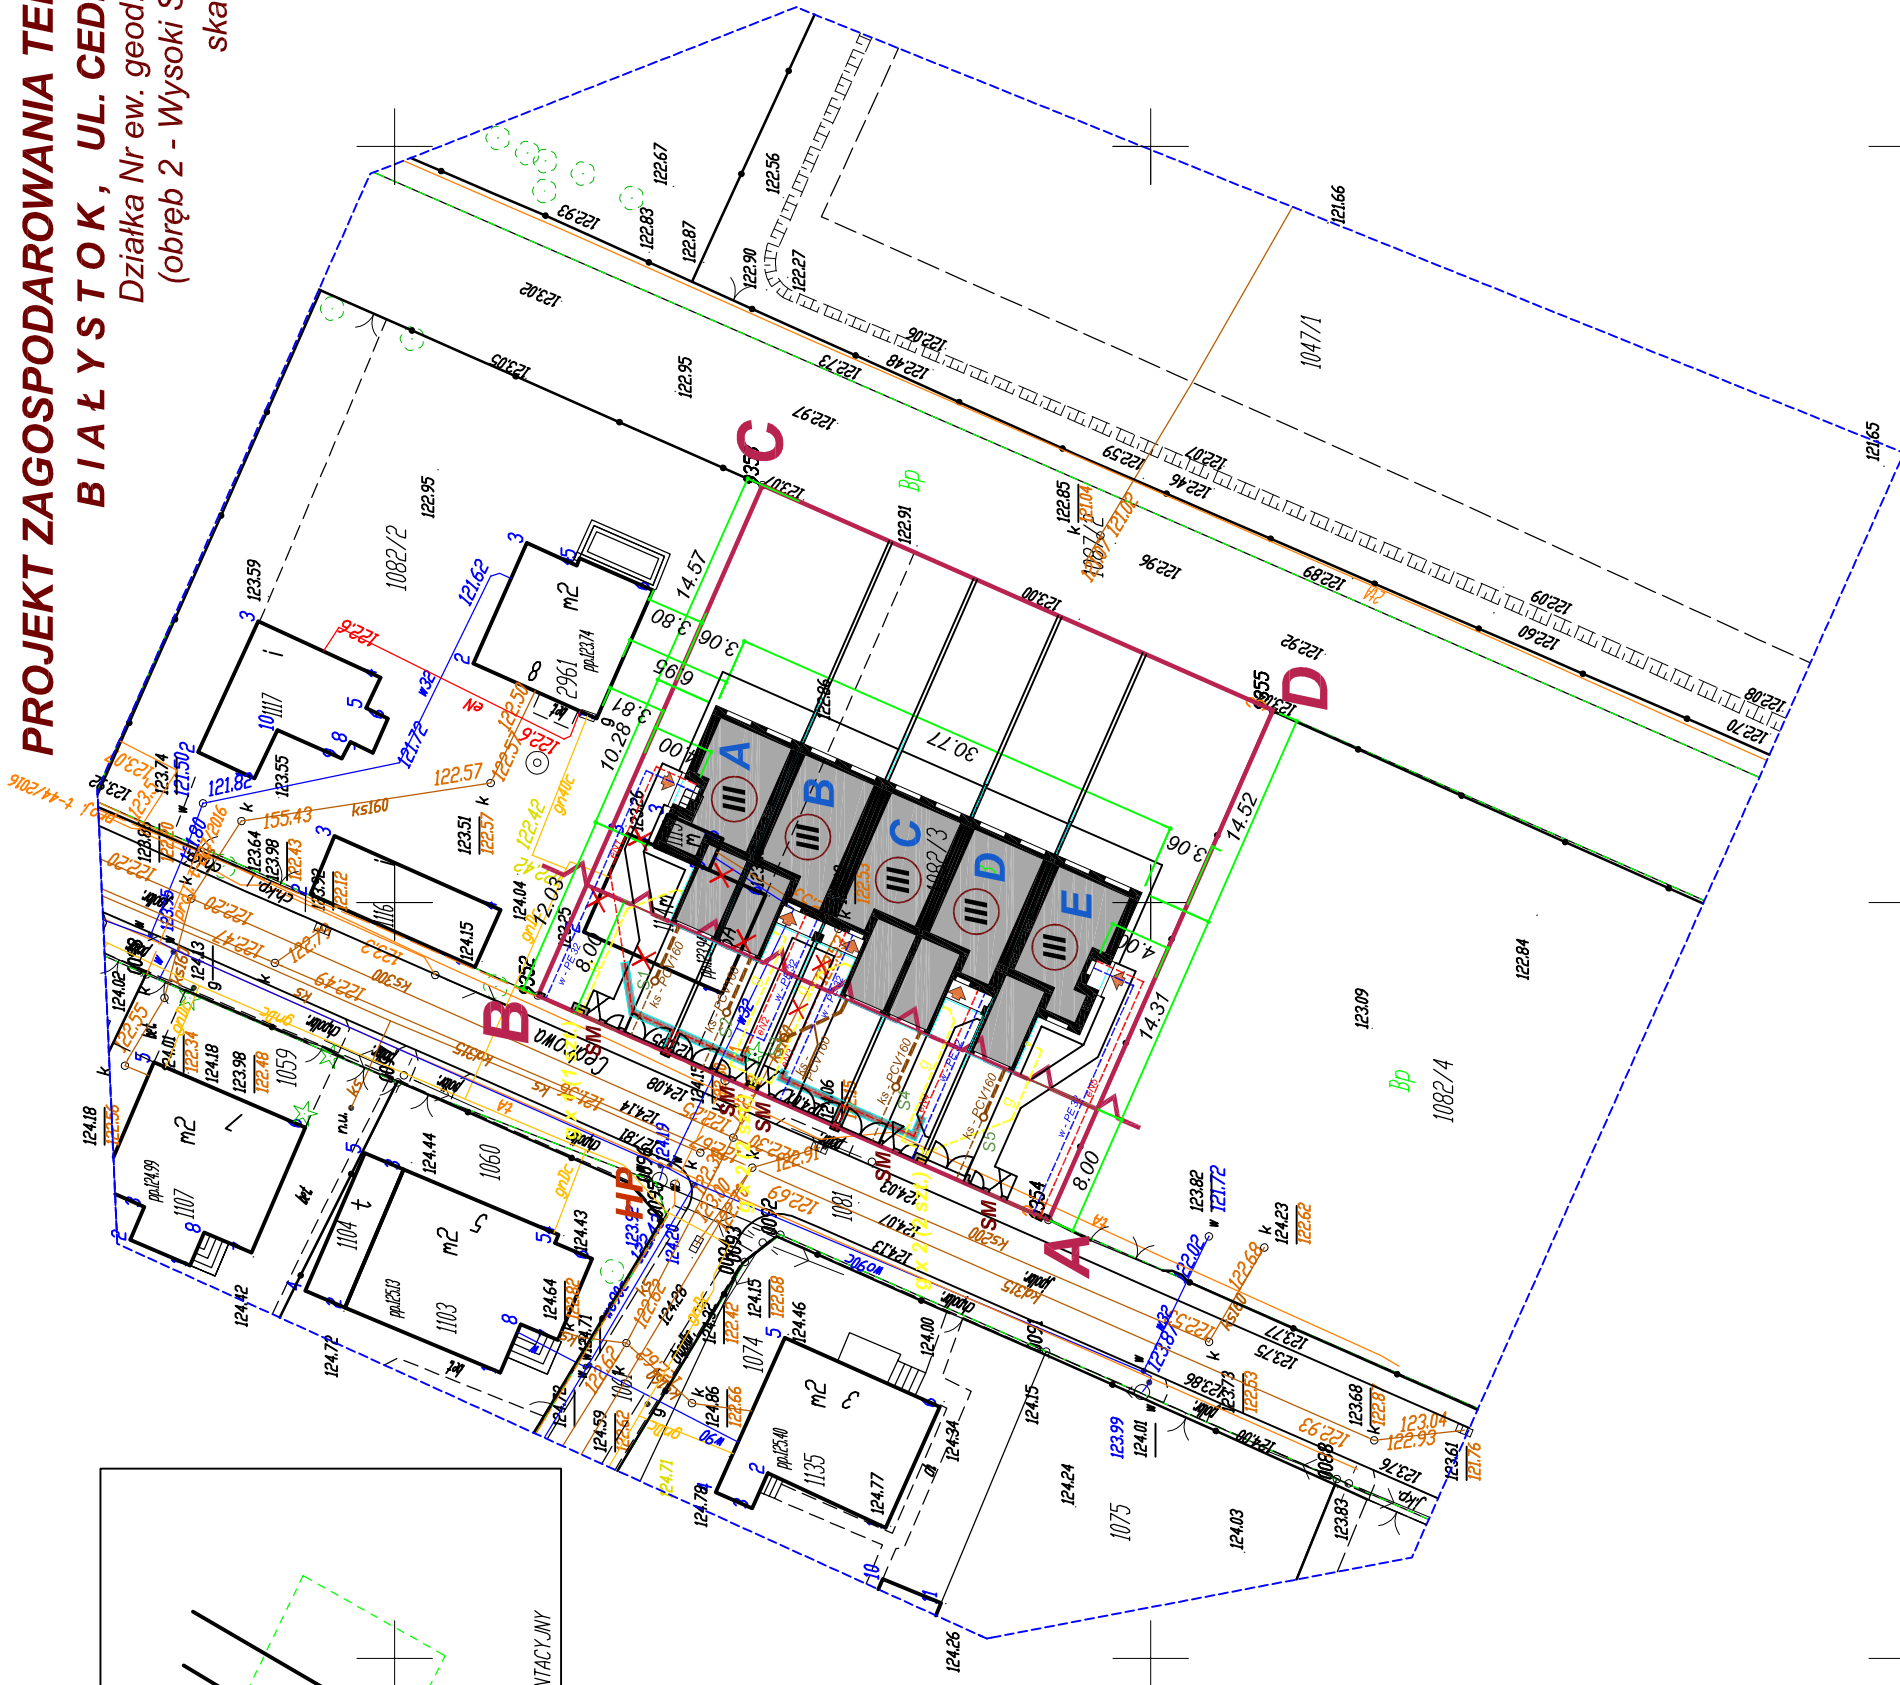

MAPA DO CELÓW PROJEKTOWYCH	
Znaczenie kancelaryjne zgłoszenia pracy geodezyjnej: DUE-11.6642.2.3432.2016	
Numer roboty wykonawcy: 55/2016	
Nazwa miejscowości: Białystok	
Identyfikator: 206100_1	
Nazwa: Białystok	
Dziedzic: 0002 Wysoki Stoczek	
Ulica: Cedrowa	
Numer działki: 1082/3	
Seksja: 819413241.4; 819413242.3; 819413242.1; 819413241.2	
Skala mapy: 1:500	
Nazwa układu współrzędnych prostokątnych płaskich: PL-2000 strefa 8	
Wysokościowego: PL-KRDN86-NH	
Znaczenie granic obszaru, który był przedmiotem aktualizacji: ---	
W granicach projektowanej inwestycji budowlanej brak obciążeń, o których mowa w § 80 ust. 4 Rozporządzenia Ministra SWA z dnia 9 listopada 2011 r. (Dz. U. 263, poz. 1572)	
Data opracowania mapy: 17.10.2016	
Opracowanie numeryczne: Kazimierz Nowik	
nazwa / imię i nazwisko wykonawcy podpis osoby reprezentującej wykonawcę	
imię i nazwisko nr uprawnień podpis geodety uprawnionego który sporządził mapę	

Wykaz punktów osnowy klasy 2, 3 w granicach opracowania:
 brak