


REALIZACJA:
BUD-AND
Andrzej Kuczyński

4 BUDYNKI MIESZKALNE
w zabudowie szeregowej
Białystok, ul. Szkolna
Działka Nr ew. geod. 1379 (obręb 06 - Starosielce Płn.)

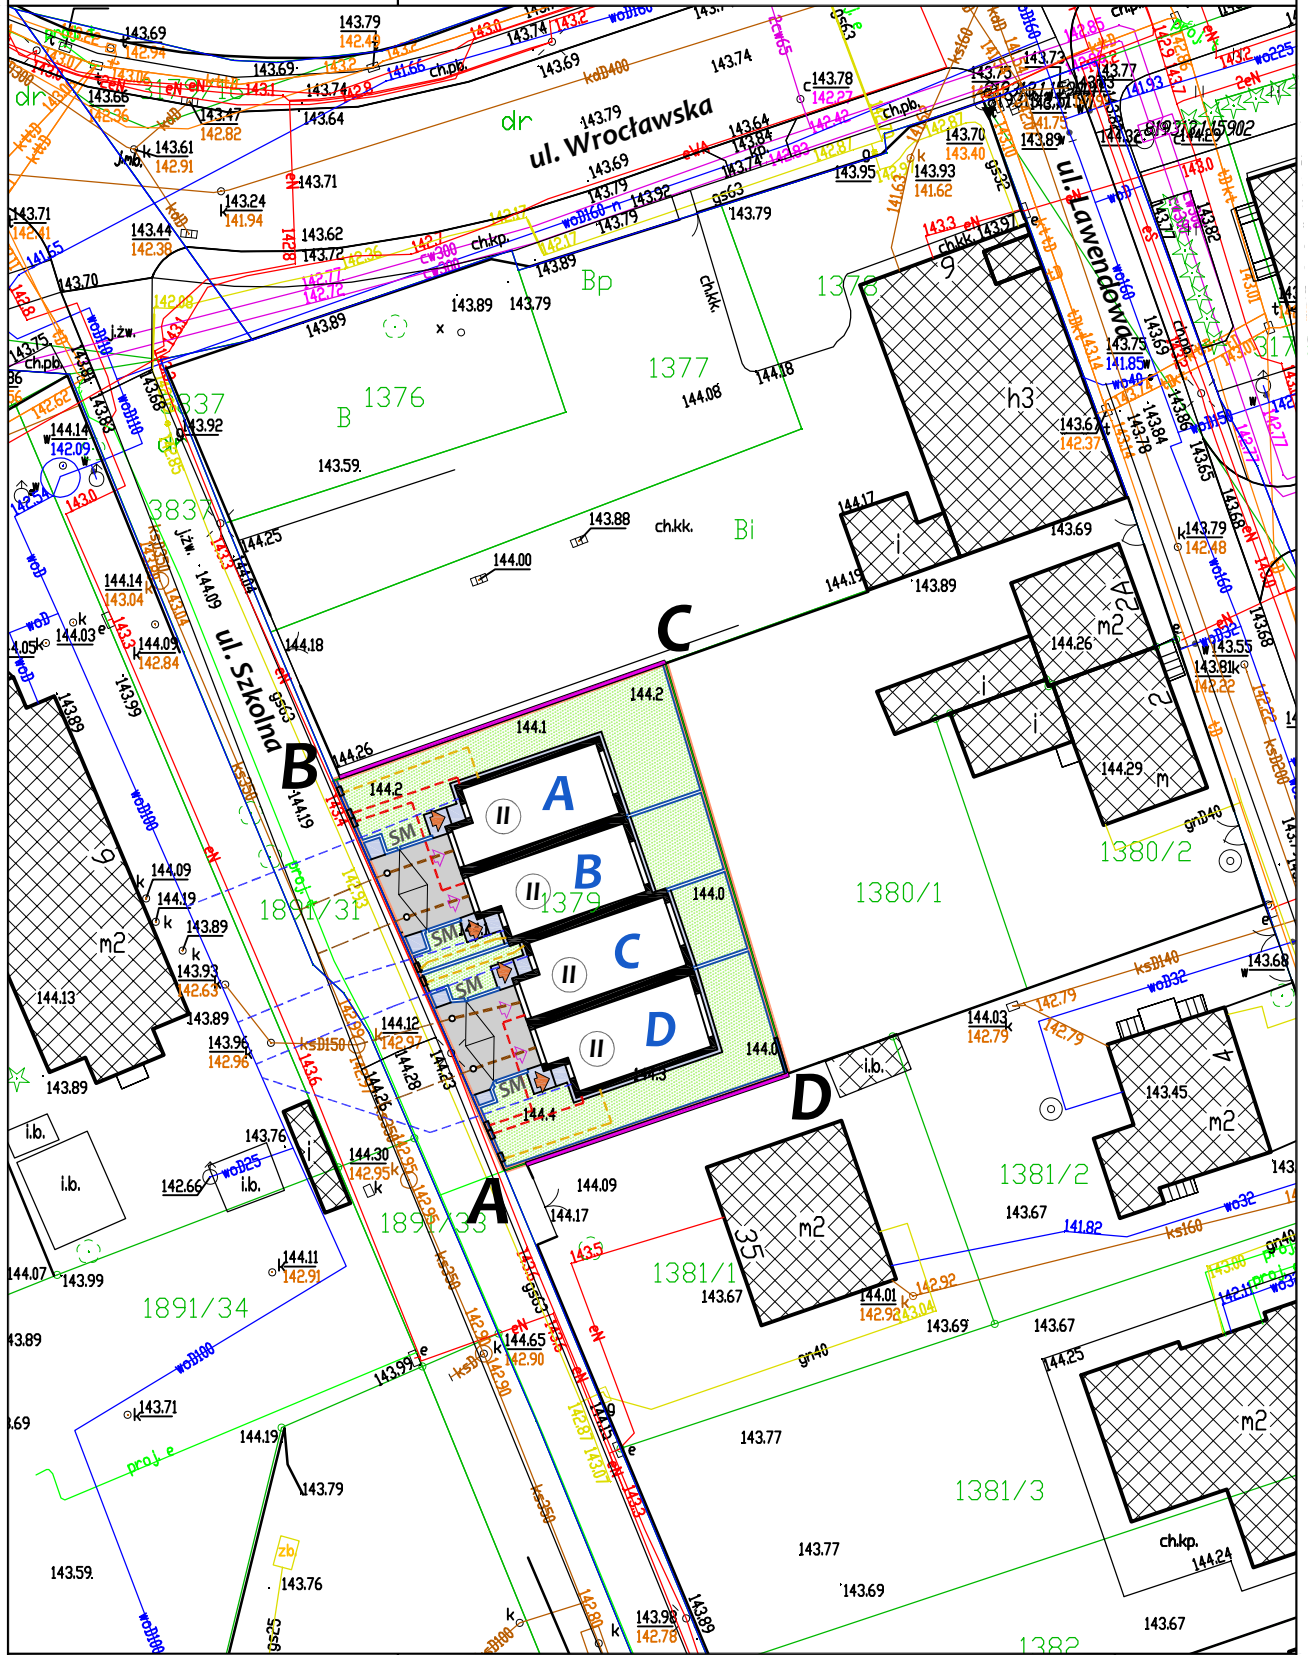

Przybliżone powierzchnie działek:

1. Budynek A [ok. 197,0 m kw.]
2. Budynek B [ok. 119,0 m kw.]
3. Budynek C [ok. 115,0 m kw.]
4. Budynek D [ok. 175,0 m kw.]

SYTUACJA

1